
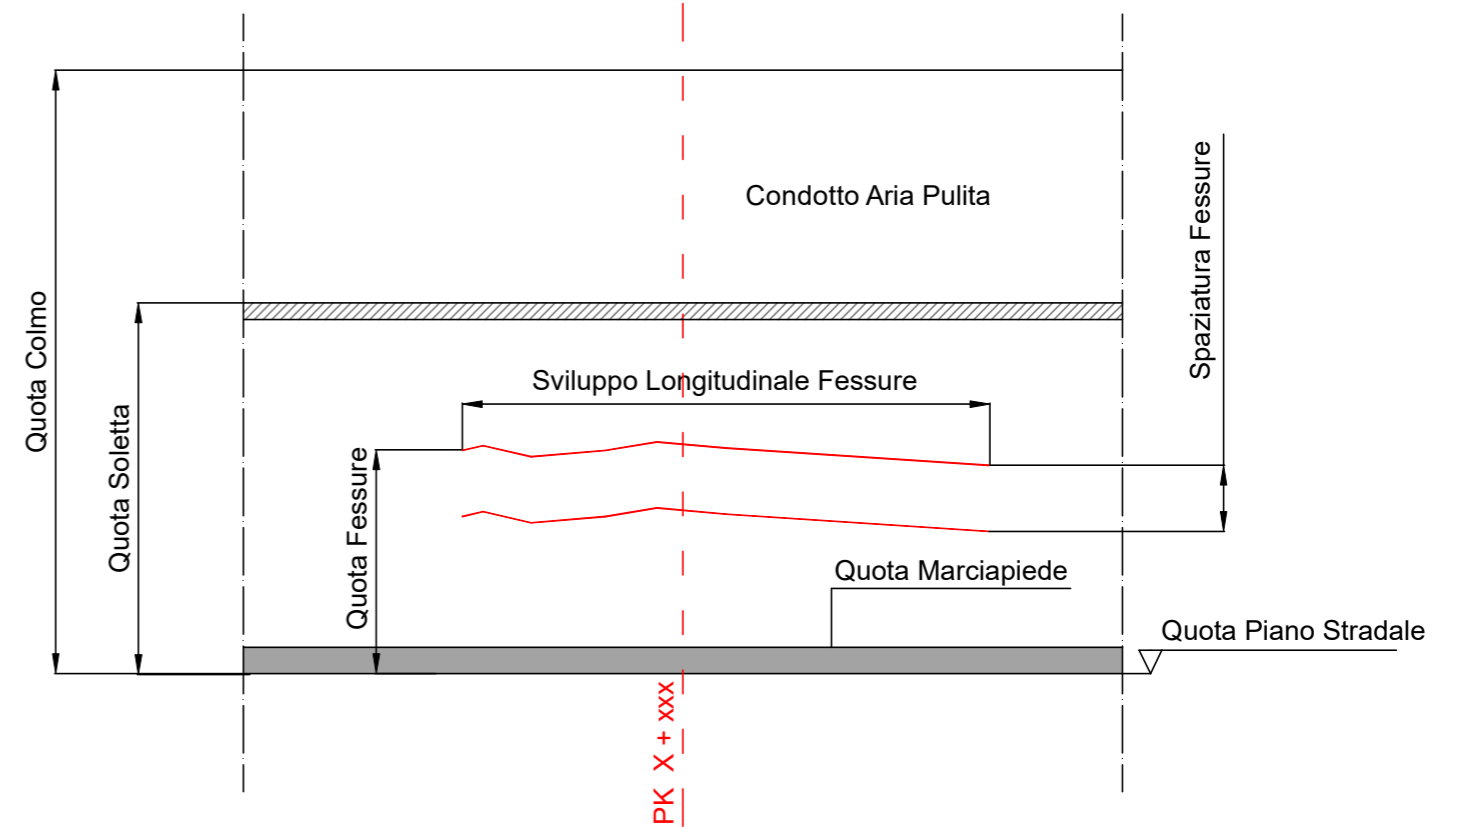


Schema rilievo quadro fessurativo condotto aria pulita (Sez. 1-6 / 22 / 24-28)

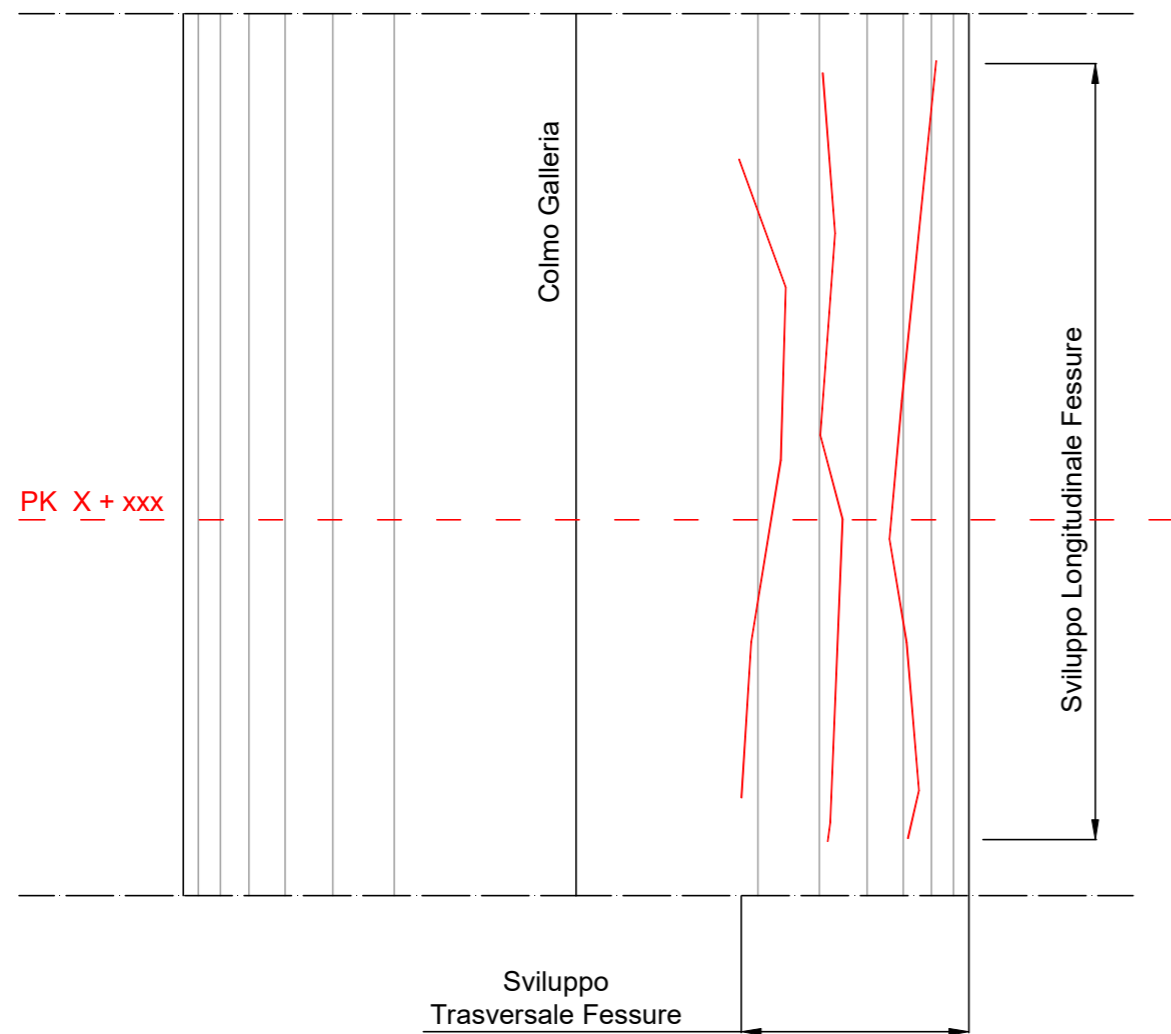

Schema rilievo quadro fessurativo in carreggiata (Sez. 16-21)