PLANIMETRIA scala 1:500

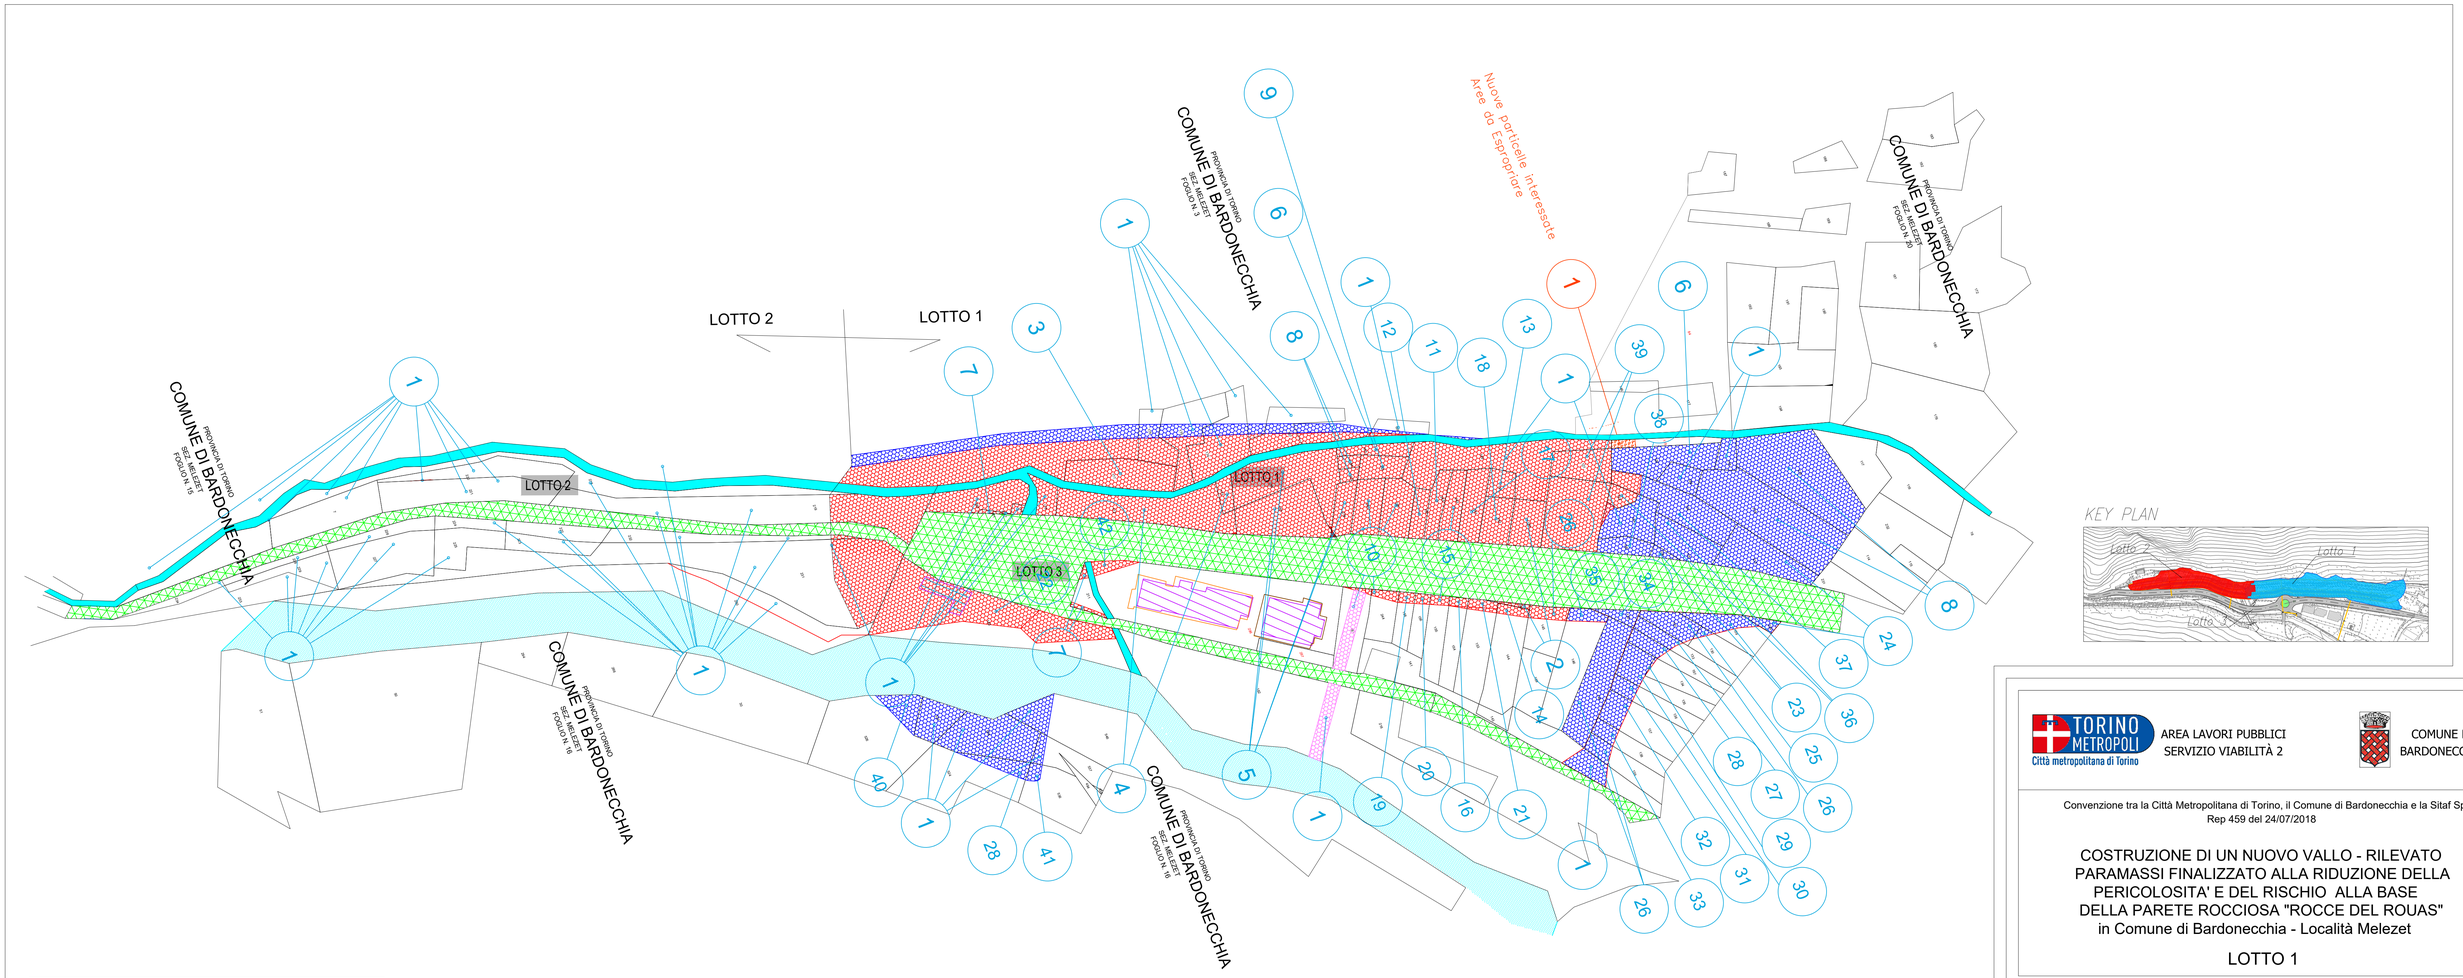

KEY PLAN

SIMBOLOGIA CATASTALE		
Particella catastale	Viabilità interpoderale	Confine di Comune
Strada pubblica	Fossi e/o rii	
Acqua pubblica	Confine di Foglio catastale	

SIMBOLOGIA DI PIANO PARTICELLARE		
GRUPPO	DESCRIZIONE	
ESPROPRI		Aree da Espropriare
		Aree Occupate temporaneamnete
		Aree da Asservire
	1	Numero di piano

TORINO METROPOLI
Città metropolitana di Torino

AREA LAVORI PUBBLICI
SERVIZIO VIABILITÀ 2

COMUNE DI BARDONECCHIA

Convenzione tra la Città Metropolitana di Torino, il Comune di Bardonecchia e la Sitaf Spa
Rep 459 del 24/07/2018

COSTRUZIONE DI UN NUOVO VALLO - RILEVATO PARAMASSI FINALIZZATO ALLA RIDUZIONE DELLA PERICOLOSITA' E DEL RISCHIO ALLA BASE DELLA PARETE ROCCIOSA "ROCCE DEL ROUAS" in Comune di Bardonecchia - Località Melezet

LOTTO 1

PROGETTO ESECUTIVO

REV.	DESCRIZIONE-CONTENUTO	DATA	RED.	VER.	APP.
00	Emissione	dicembre 2019	QUA	BAR	GIO
01	Approfondimento progettuale	aprile 2020	QUA	BAR	GIO
02	Approfondimento progettuale	luglio 2020	QUA	BAR	GIO

PROGETTISTI:
per SITAF S.p.a.:
☒ MUSINET ENGINEERING S.p.A.
dott. arch. Corrado Giovannetti (f.to digitalmente)
Albo di Torino n° 2736

ATTIVITA' DI SUPPORTO SPECIALISTICO
☐
☐

IL RESPONSABILE DEL PROCEDIMENTO
per il LOTTI 1:
per la SITAF S.p.A:
☒ ing. Massimo Berti (f.to digitalmente)

NOME FILE:
0502_111_19_E_9.02ESPP_R2

DATA:
Dic. 2019

SCALA:
1:500

OGGETTO:
ESPROPRI
Piano particellare di esproprio, asservimento e occupazione temporanea
Comune di Bardonecchia

TAVOLA N°:
9.02